


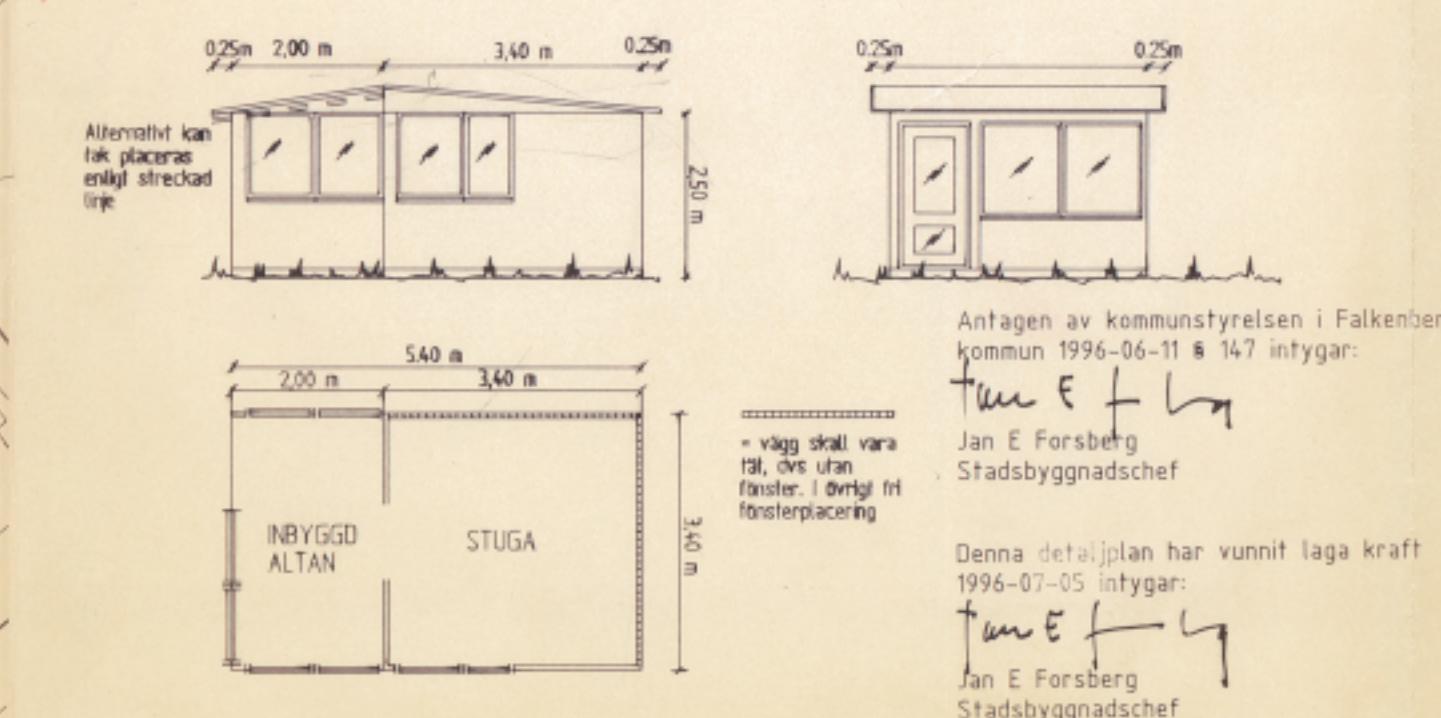

Typritning tillhörande planbestämmelse N1



PLANBESTÄMMELSER

Följande gäller inom områden med nedanstående beteckningar. där beteckning saknas gäller bestämmelsen inom hela planområdet. Endast angiven användning och utformning är tillåten.

GRÄNSBETECKNINGAR

- Gräns för planområdet, på kartan belägen 3 mm utanför det område förslaget avser
- Användningspräss
- Egenskapsgräns

ANVÄNDNING AV ALLMÄN PLATS

- NATUR Naturområde
- P-PLATS Parkering

ANVÄNDNING AV KVARTERSMARK

- N1 Badstugor. Badstuga får inte ges större yttermått än 3,40 meter resp 5,60 meter. Utvändigt trappstege får härutöver utfras till max 1,0 meter x 0,3 meter. Utöver ovan angivet får inga till- eller påbyggnader, förrådsbörd, bursprök, skrämtak, fönster eller kupoler, plank, staket, platt/stensättningar, fräddack eller andra komplement utfras eller anläggas. Högsa byggnadshöjd är 2,50 meter beräknat från markens medelliv. Södra taklukning är 10°. Fasader skall utgrävas av tråpanel alternativt av stål eller spårad skiva. Källare helt eller delvis får ej anordnas. Badstuga skall utformas i överensstämmelse med typritning enligt nedan.

- N2 Badstugor. Badstuga får inte ges större yttermått än 5,0 meter resp 5,6 meter. Utvändigt trappstege får härutöver utfras till max 1,0 meter x 0,3 meter. Utöver ovan angivet får inga till- eller påbyggnader, förrådsbörd, bursprök, skrämtak, fönster eller kupoler, plank, staket, platt/stensättningar, fräddack eller andra komplement utfras eller anläggas. Högsa byggnadshöjd är 3,0 meter beräknat från markens medelliv. Södra taklukning är 27°. Fasader skall utgrävas av tråpanel alternativt av stål eller spårad skiva. Källare helt eller delvis får ej anordnas.

- N3 Komplement/servicebyggnader, toaletter och tvättstuga. Byggnad får uppföras i högst en våning. Högsa byggnadshöjd är 4,0 meter. Södra taklukning är 27°. Källare helt eller delvis får ej anordnas. Största totala byggnadsarea är 300 m².

- N4 Badstuga. Inga till- eller påbyggnader, förrådsbörd, bursprök, skrämtak, fönster eller kupoler, plank, staket, platt/stensättningar, fräddack eller andra komplement får utfras eller anläggas. Högsa byggnadshöjd är 3,0 meter beräknat från markens medelliv. Fasader skall utgrävas av stående tråpanel. Källare helt eller delvis får ej anordnas.

UTNYTTJANDEGRAD

- e1 Högst 1 (en) badstuga får uppföras. Största möjliga avstånd mellan badstugor skall eftersträvas.

- e2 Högst 2 (två) badstugor får uppföras. Största möjliga avstånd mellan badstugor skall eftersträvas.

- e3 Högst 3 (tre) badstugor får uppföras. Största möjliga avstånd mellan badstugor skall eftersträvas.

- e4 Högst 4 (fyra) badstugor får uppföras. Största möjliga avstånd mellan badstugor skall eftersträvas.

- e5 Högst 5 (fem) badstugor får uppföras. Största möjliga avstånd mellan badstugor skall eftersträvas.

Området får inte delas in flera fastigheter.

BEGRÄNSNING AV MARKENS BEBYGGANDE

- Marken får inte bebyggas.

- + + + + + Marken får endast bebyggas med uthus. Högsa byggnadshöjd är 2,5 meter. Fasader skall utgrävas av tråpanel alternativt av stål eller spårad skiva.

MARKENS ANDRONANDE

- P 1 Vegetation i form av privatiserade häckar eller annan avskärmande karaktär får inte finnas

- K-O-U Utart får inte anordnas

ADMINISTRATIVA BESTÄMMELSER

Genomförandetiden är 5 år från det att detaljplanen vunnit laga kraft.

ANTAGANDEHANDLING

Detaljplan för del av HJORTSBERG 3:37 mfl (DEL AV KV SJÖTUNGAN)

Skrea strand
Falkenbergs kommun

Stadsbyggnadskontoret
Upprättad 1996-03-15 Reviderad 1996-05-20

Jan E. Forsberg

Jan E. Forsberg
Stadsbyggnadschef

Gert Carlsson

Gert Carlsson
Planerare

Skala 1:500

0 5 10 15 20 25 50 75